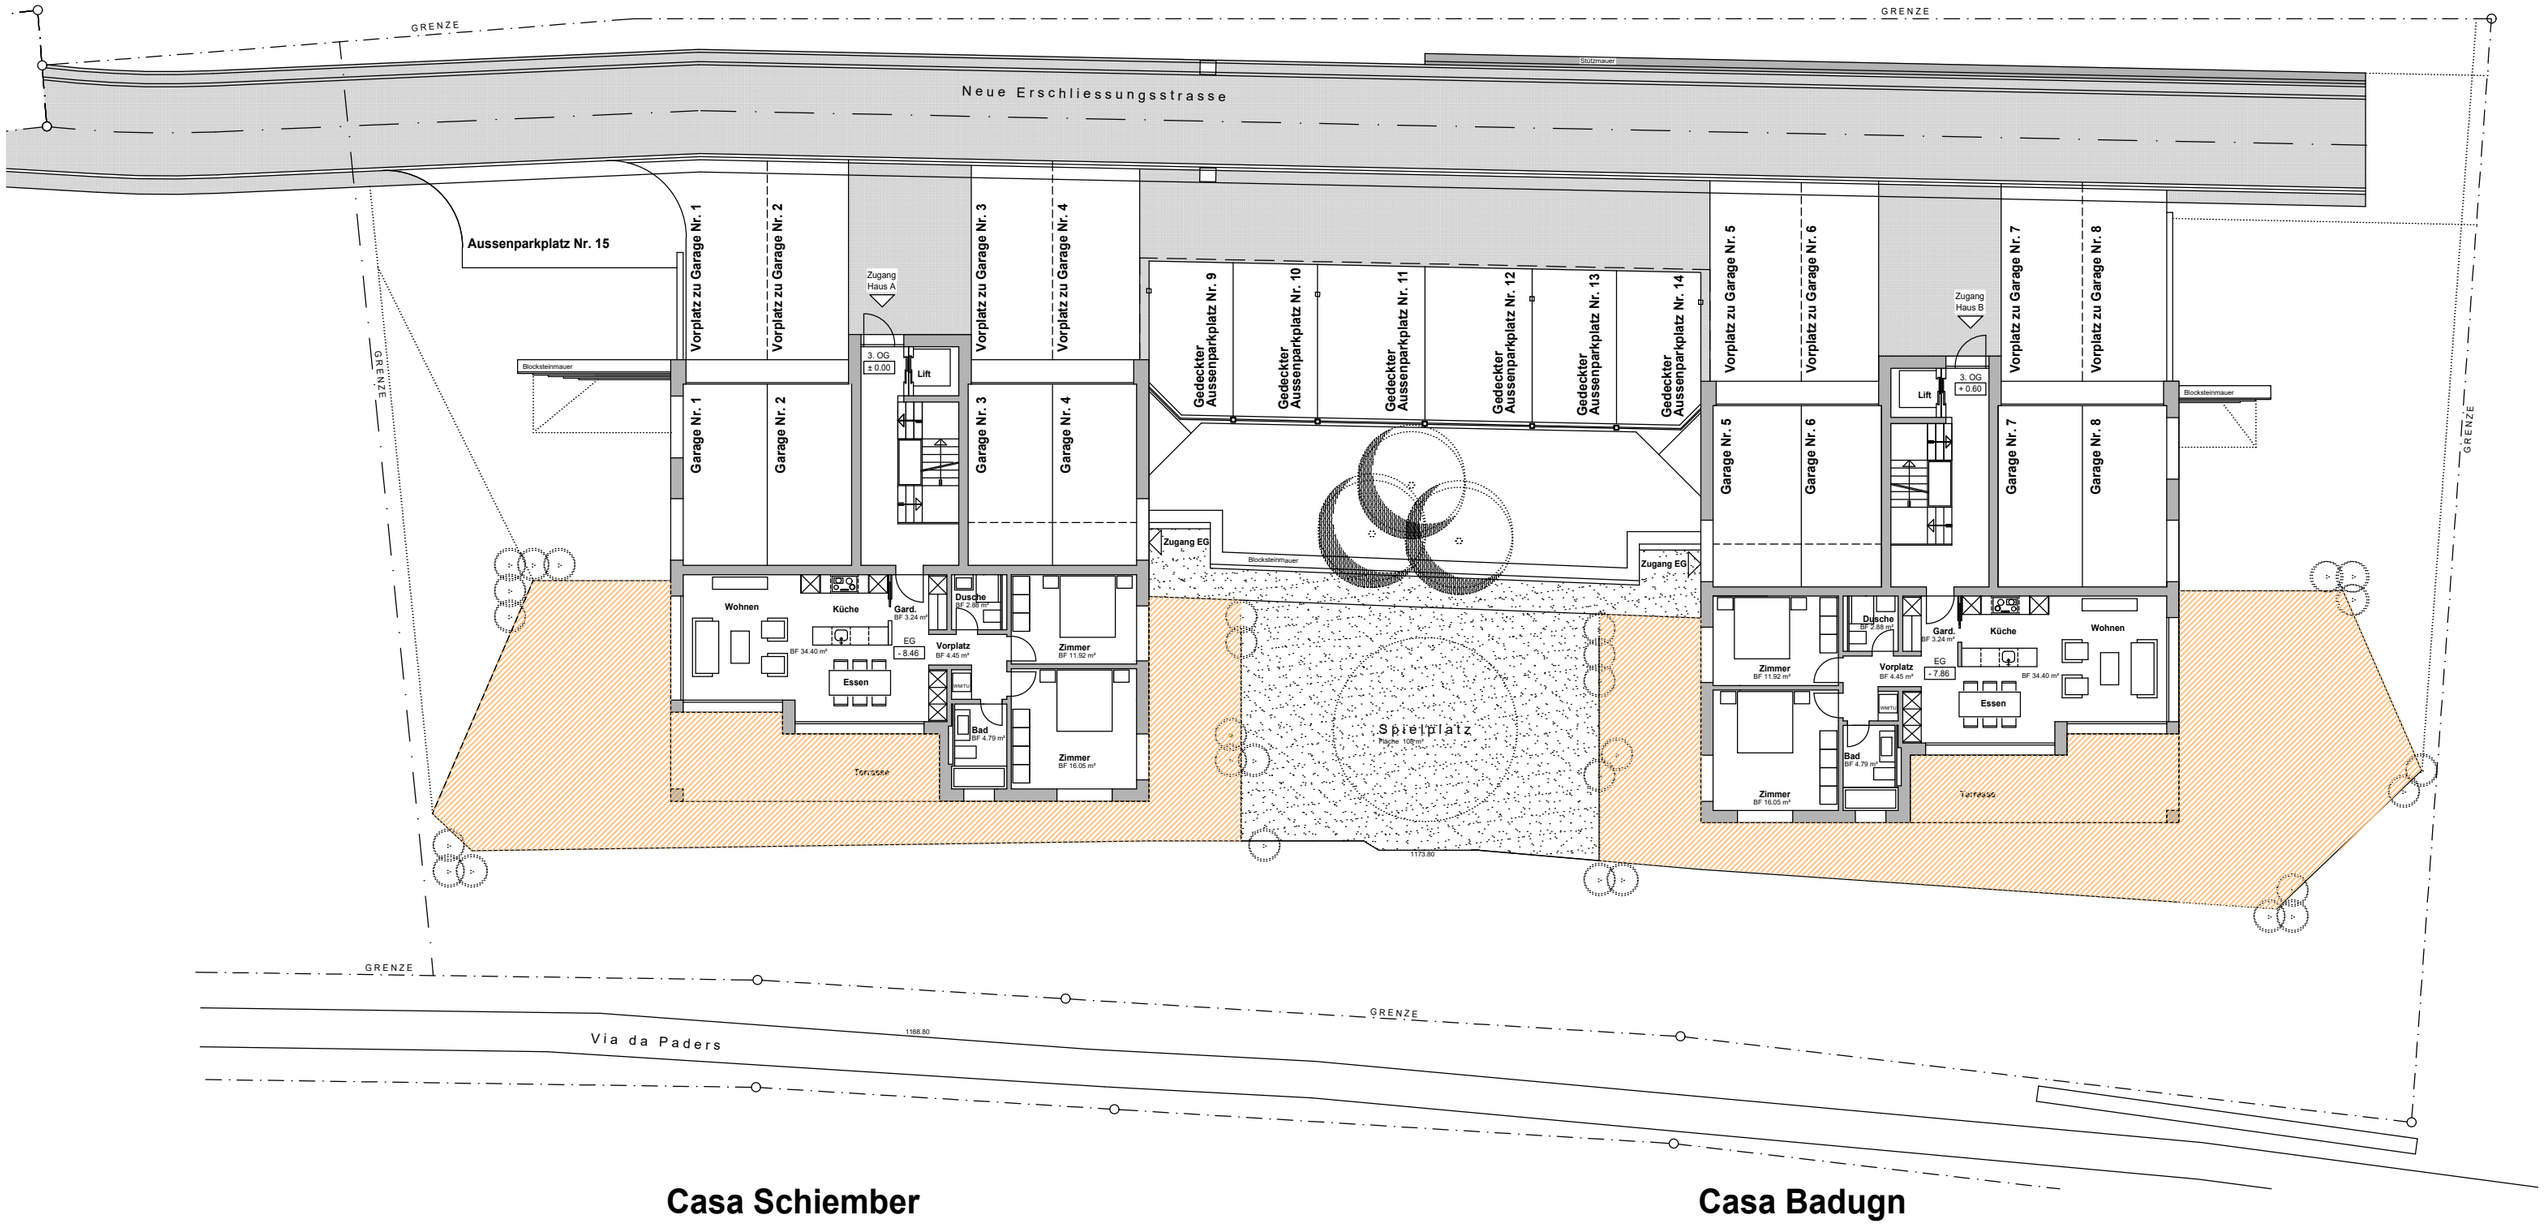

Casa Schiember

Casa Badugn

Bauprojekt

Neubau 2 Mehrfamilienhäuser
Parz. Nr. 2242 und 2245 Latis 7180 Disentis

Situation

Mst. 1:200

Reto Capeder Arch. HTL/STV Obergasse 1, 7015 Tamins
079 610 48 22 I arch.capeder@hispeed.ch I 10.08.2021