

3 1/2 - ZIMMERWOHNUNG WF 83.00 m2

3 1/2 - ZIMMERWOHNUNG WF 83.00 m2

ERDGESCHOSS

MST. 1:100



4 1/2 - ZIMMERWOHNUNG WF 99.82 m²

3 1/2 - ZIMMERWOHNUNG WF 83.17 m²

1. OBERGESCHOSS MST. 1:100




4 1/2 - ZIMMERWOHNUNG WF 99.68 m2

3 1/2 - ZIMMERWOHNUNG WF 83.03 m2

2. OBERGESCHOSS MST. 1:100

RETO CAPEDEP DIPL. ARCH. HTL/STV OBERGASSE 1 7015 TAMINS
 TEL. 081 252 02 25 | 079 610 48 22 E-MAIL arch.capedep@hispeed.ch

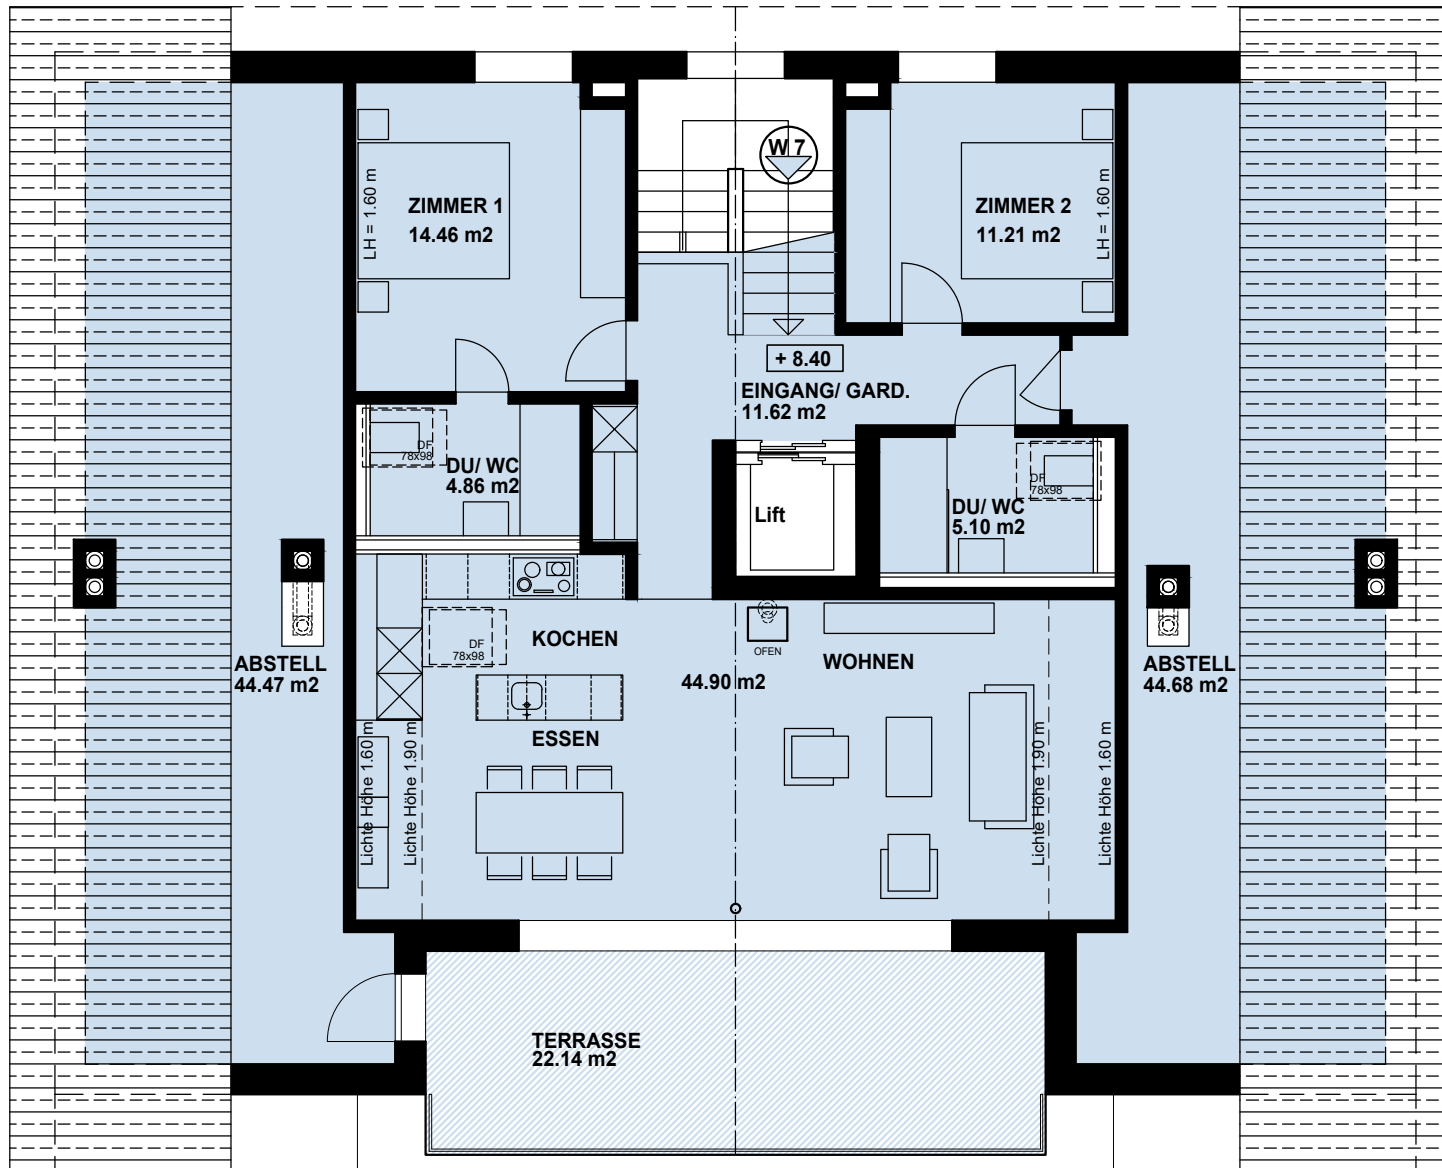

3 1/2 - ZIMMERWOHNUNG 98.62 m²

DACHGESCHOSS

MST. 1:100

